

VANYOLA
TELEPÜLÉSSZERKEZETI TERVÉNEK,
HELYI ÉPÍTÉSI SZABÁLYZATÁNAK ÉS
SZABÁLYOZÁSI TERVÉNEK
FELÜLVIZSGÁLATA

ALÁTÁMASZTÓ TERVLAPOK

- véleményezési dokumentáció -
VANYOLA ÖNKORMÁNYZATA MEGBÍZÁSÁBÓL
készítette a
CZIRJÁK SZABÓ Építészeti és Mérnöki Kft.

TERVLAPJEGYZÉK


ALÁTÁMASZTÓ TERVLAPOK


KÖZLEKEDÉS

KÖ-J-1	Átnézeti helyszínrajz	1 : 100 000
KÖ-J-2	Közlekedéshálózat	1 : 40 000
KÖ-J-3	Közösségi közlekedés	1 : 40 000
KÖ-J-4	Külterületi átnézeti közlekedési térkép	1 : 20 000
KÖ-J-5	Belterületi átnézeti közlekedési térkép	1 : 10 000
KÖ-J-6	Mintakeresztmetszelvények	1 : 100

KÖZMŰVESÍTÉS

KV-Gáz-1	Földgázellátás - külterület	1 : 10 000
KV-Gáz-2	Földgázellátás - belterület	1 : 5 000
KV-Vill	Villamosenergia - ellátás	1 : 10 000
KV-Víz-1	Vízellátás - külterület	1 : 10 000
KV-Víz-2	Vízellátás- belterület	1 : 5 000

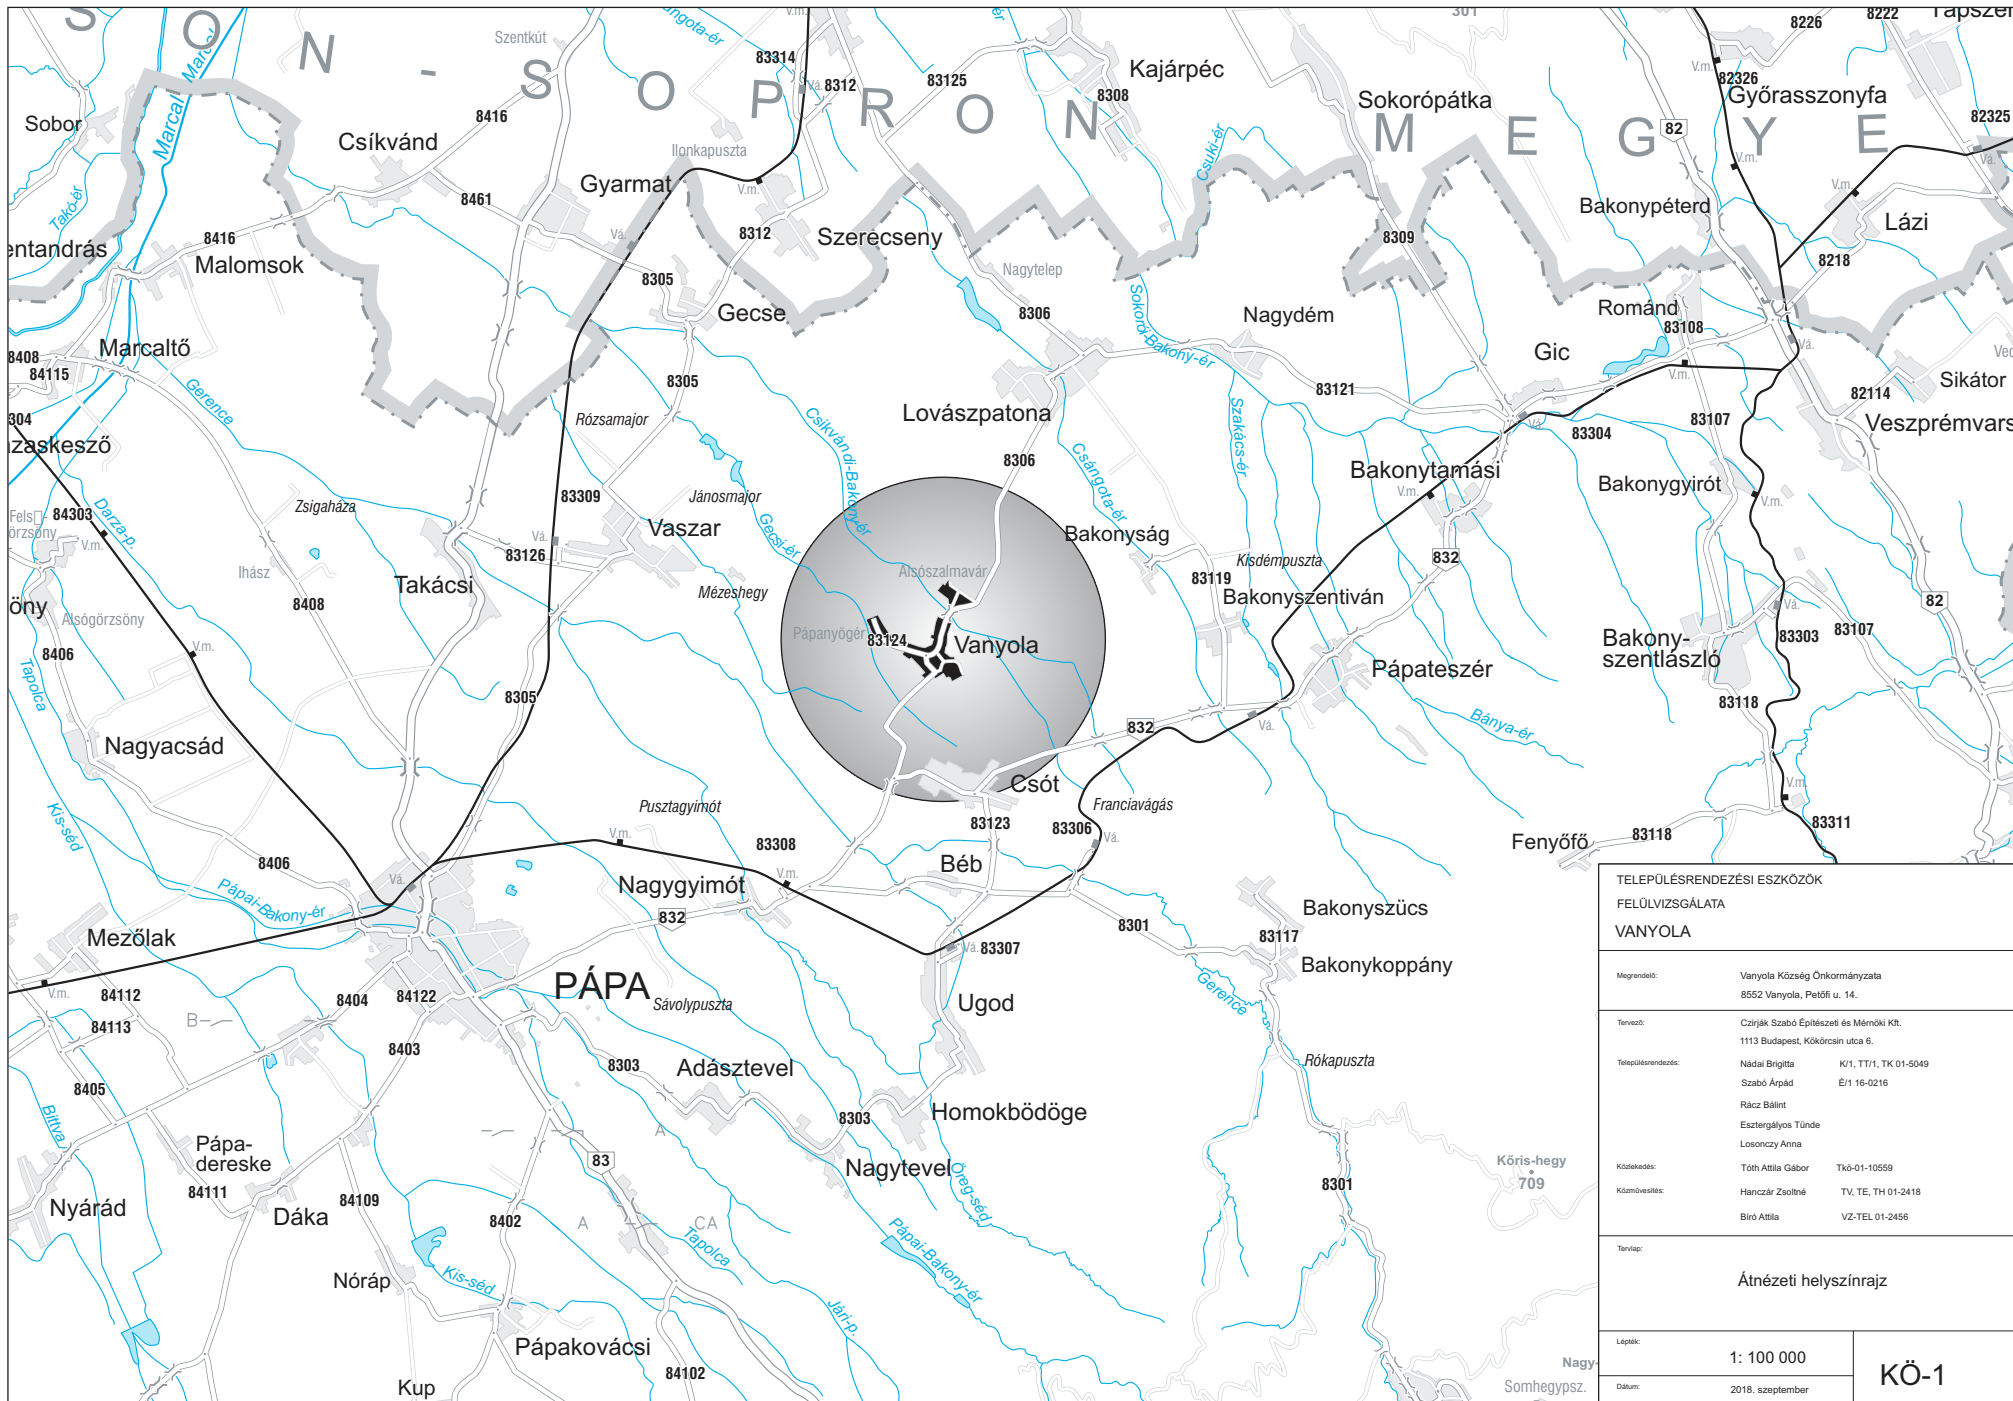

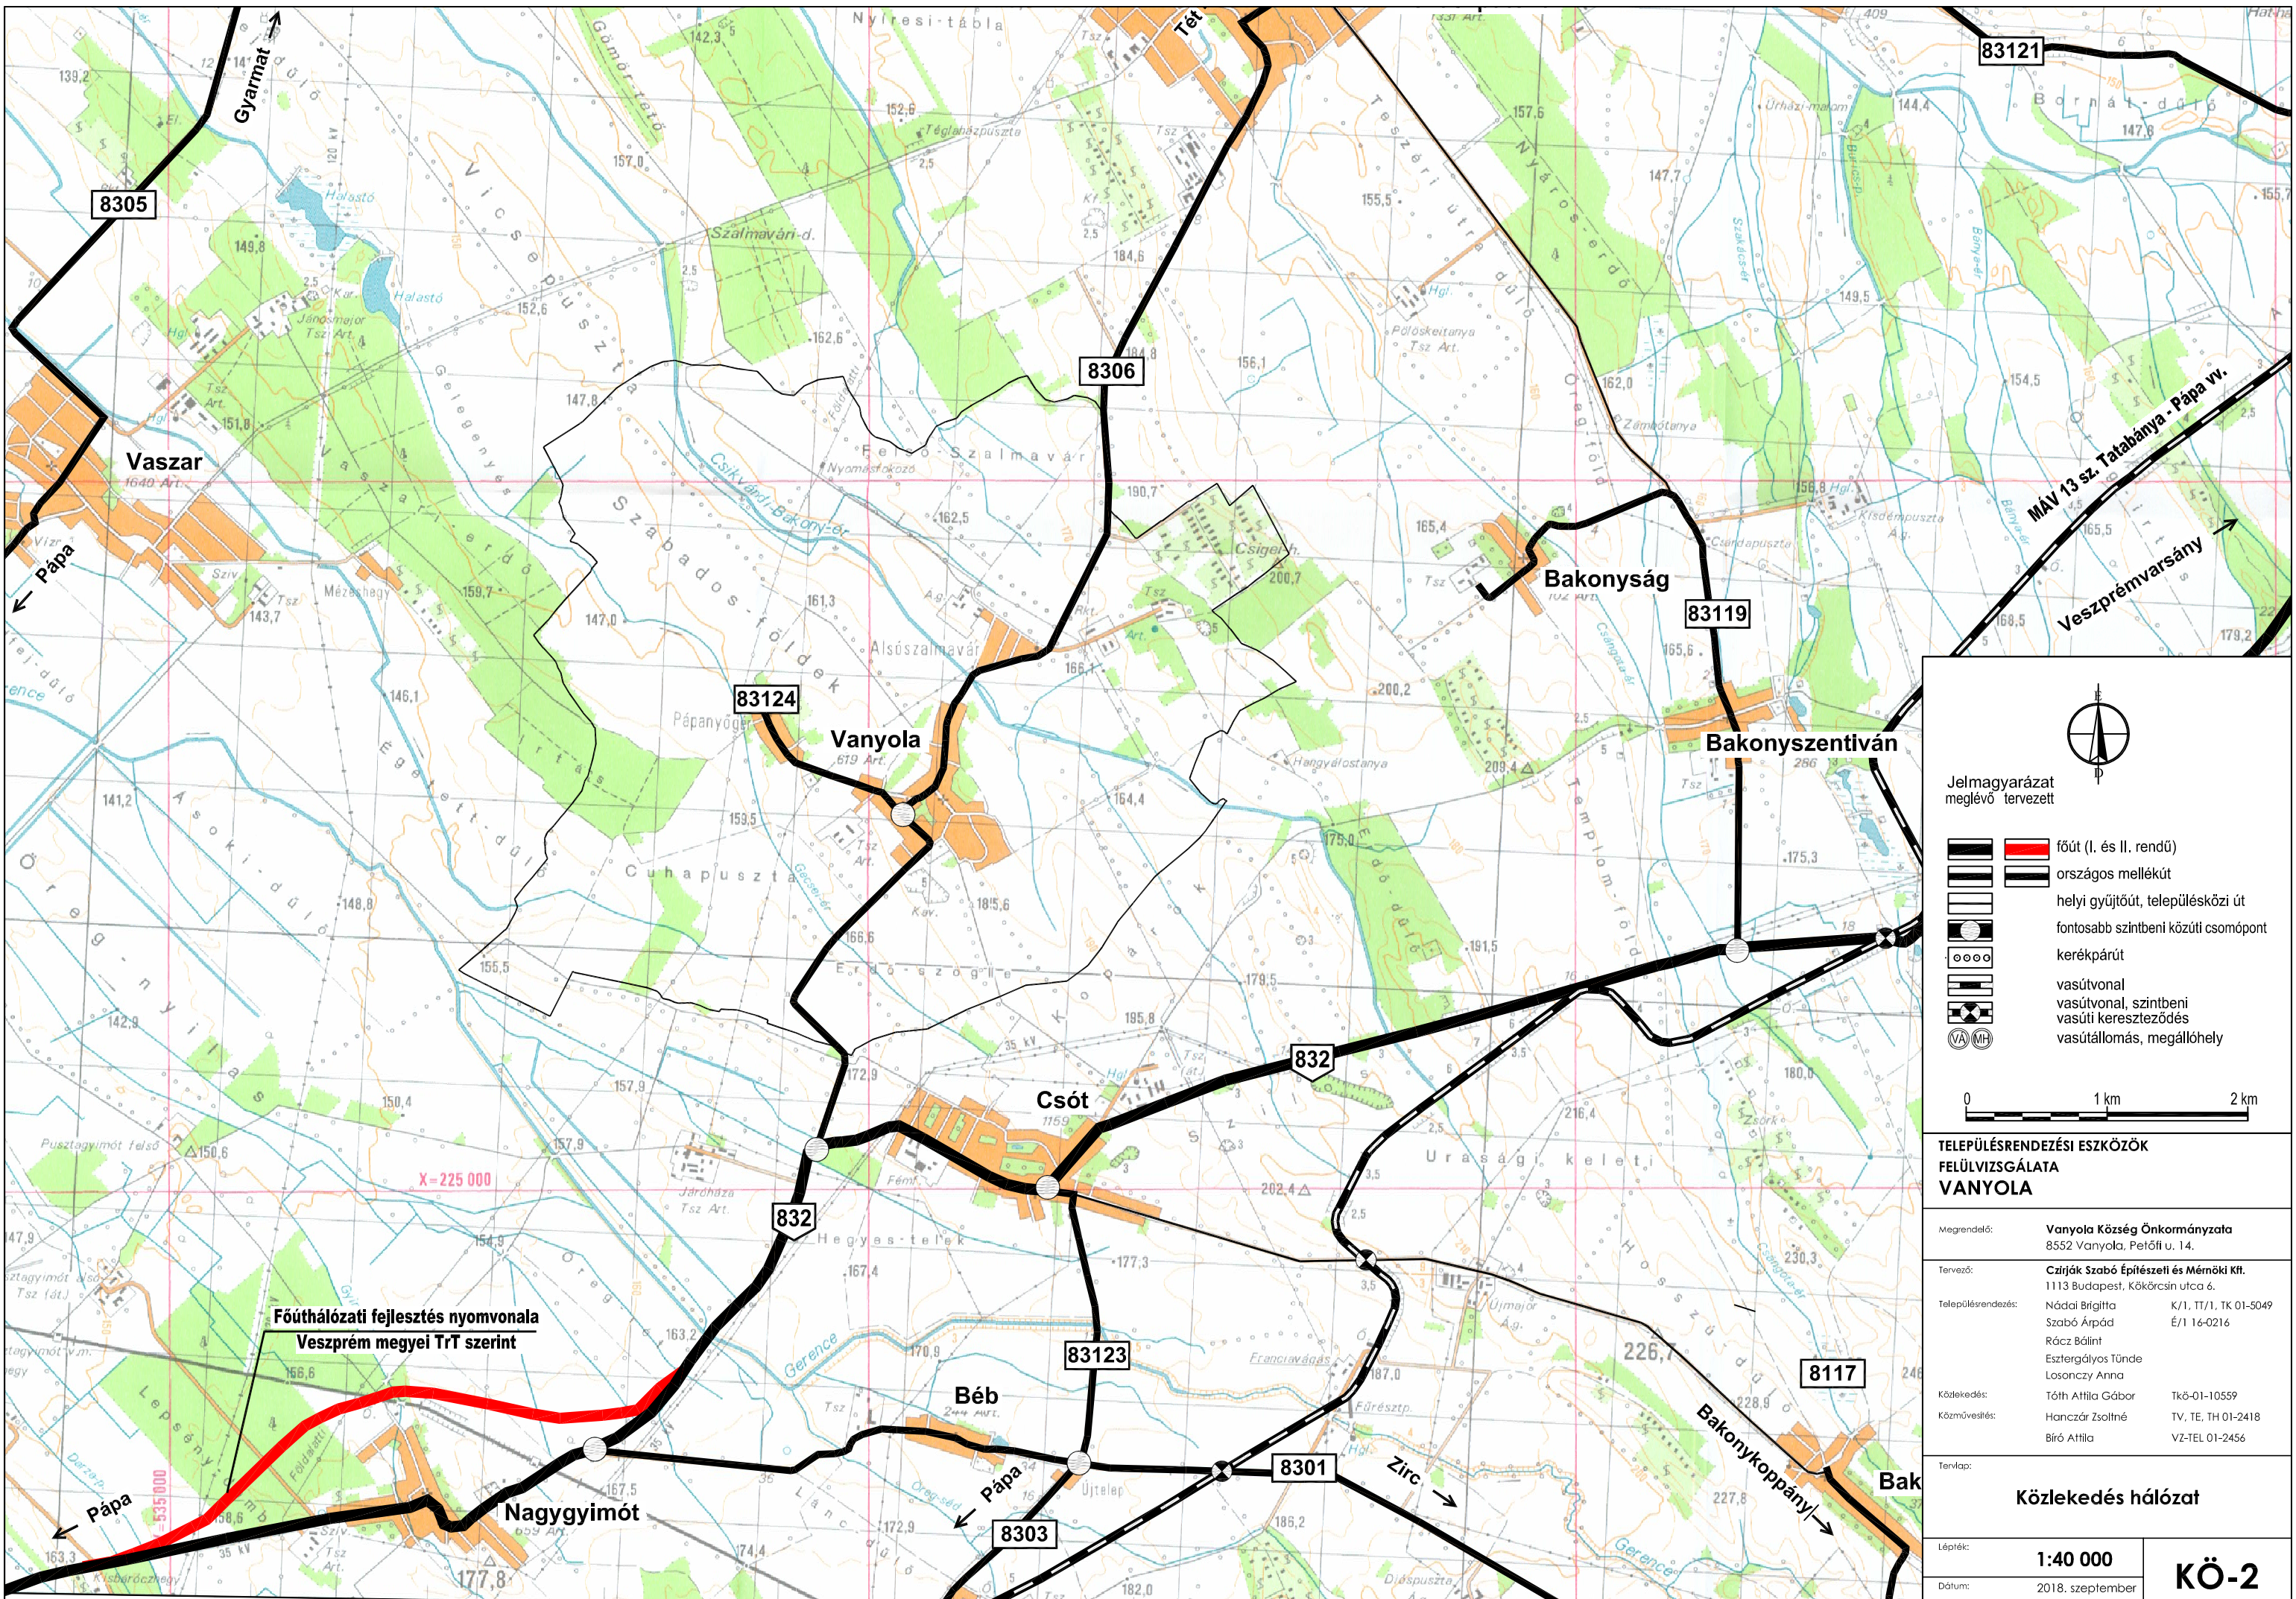

Főúthálózati fejlesztés nyomvonala
Veszprém megyei TrT szerint

Jelmagyarázat
 meglévő tervezett


- főút (I. és II. rendű)
- országos mellékút
- helyi gyűjtőút, településközi út
- fontosabb szintbeni közúti csomópont
- kerékpárút
- vasútvonal
- vasútvonal, szintbeni
- vasúti kereszteződés
- vasútállomás, megállóhely

0 1 km 2 km

TELEPÜLÉSENDEZÉSI ESZKÖZÖK
FELÜLVIZSGÁLATA
VANYOLA

Megrendelő:	Vanyola Község Önkormányzata 8552 Vanyola, Petőfi u. 14.
Tervező:	Cziják Szabó Építészeti és Mémőki Kft. 1113 Budapest, Kökércsin utca 6.
Településrendezés:	Nádai Brigitta K/1, IT/1, TK 01-5049 Szabó Árpád É/1 16-0216 Rácz Bálint Esztergályos Tünde Losonczy Anna
Közeledés:	Tóth Attila Gábor Tk-01-10559
Közművesítés:	Hanczár Zsoltné TV, TE, TH 01-2418 Bíró Attila VZ-TEL 01-2456

Közlekedés hálózat	
Lépték:	1:40 000
Dátum:	2018. szeptember
KÖ-2	

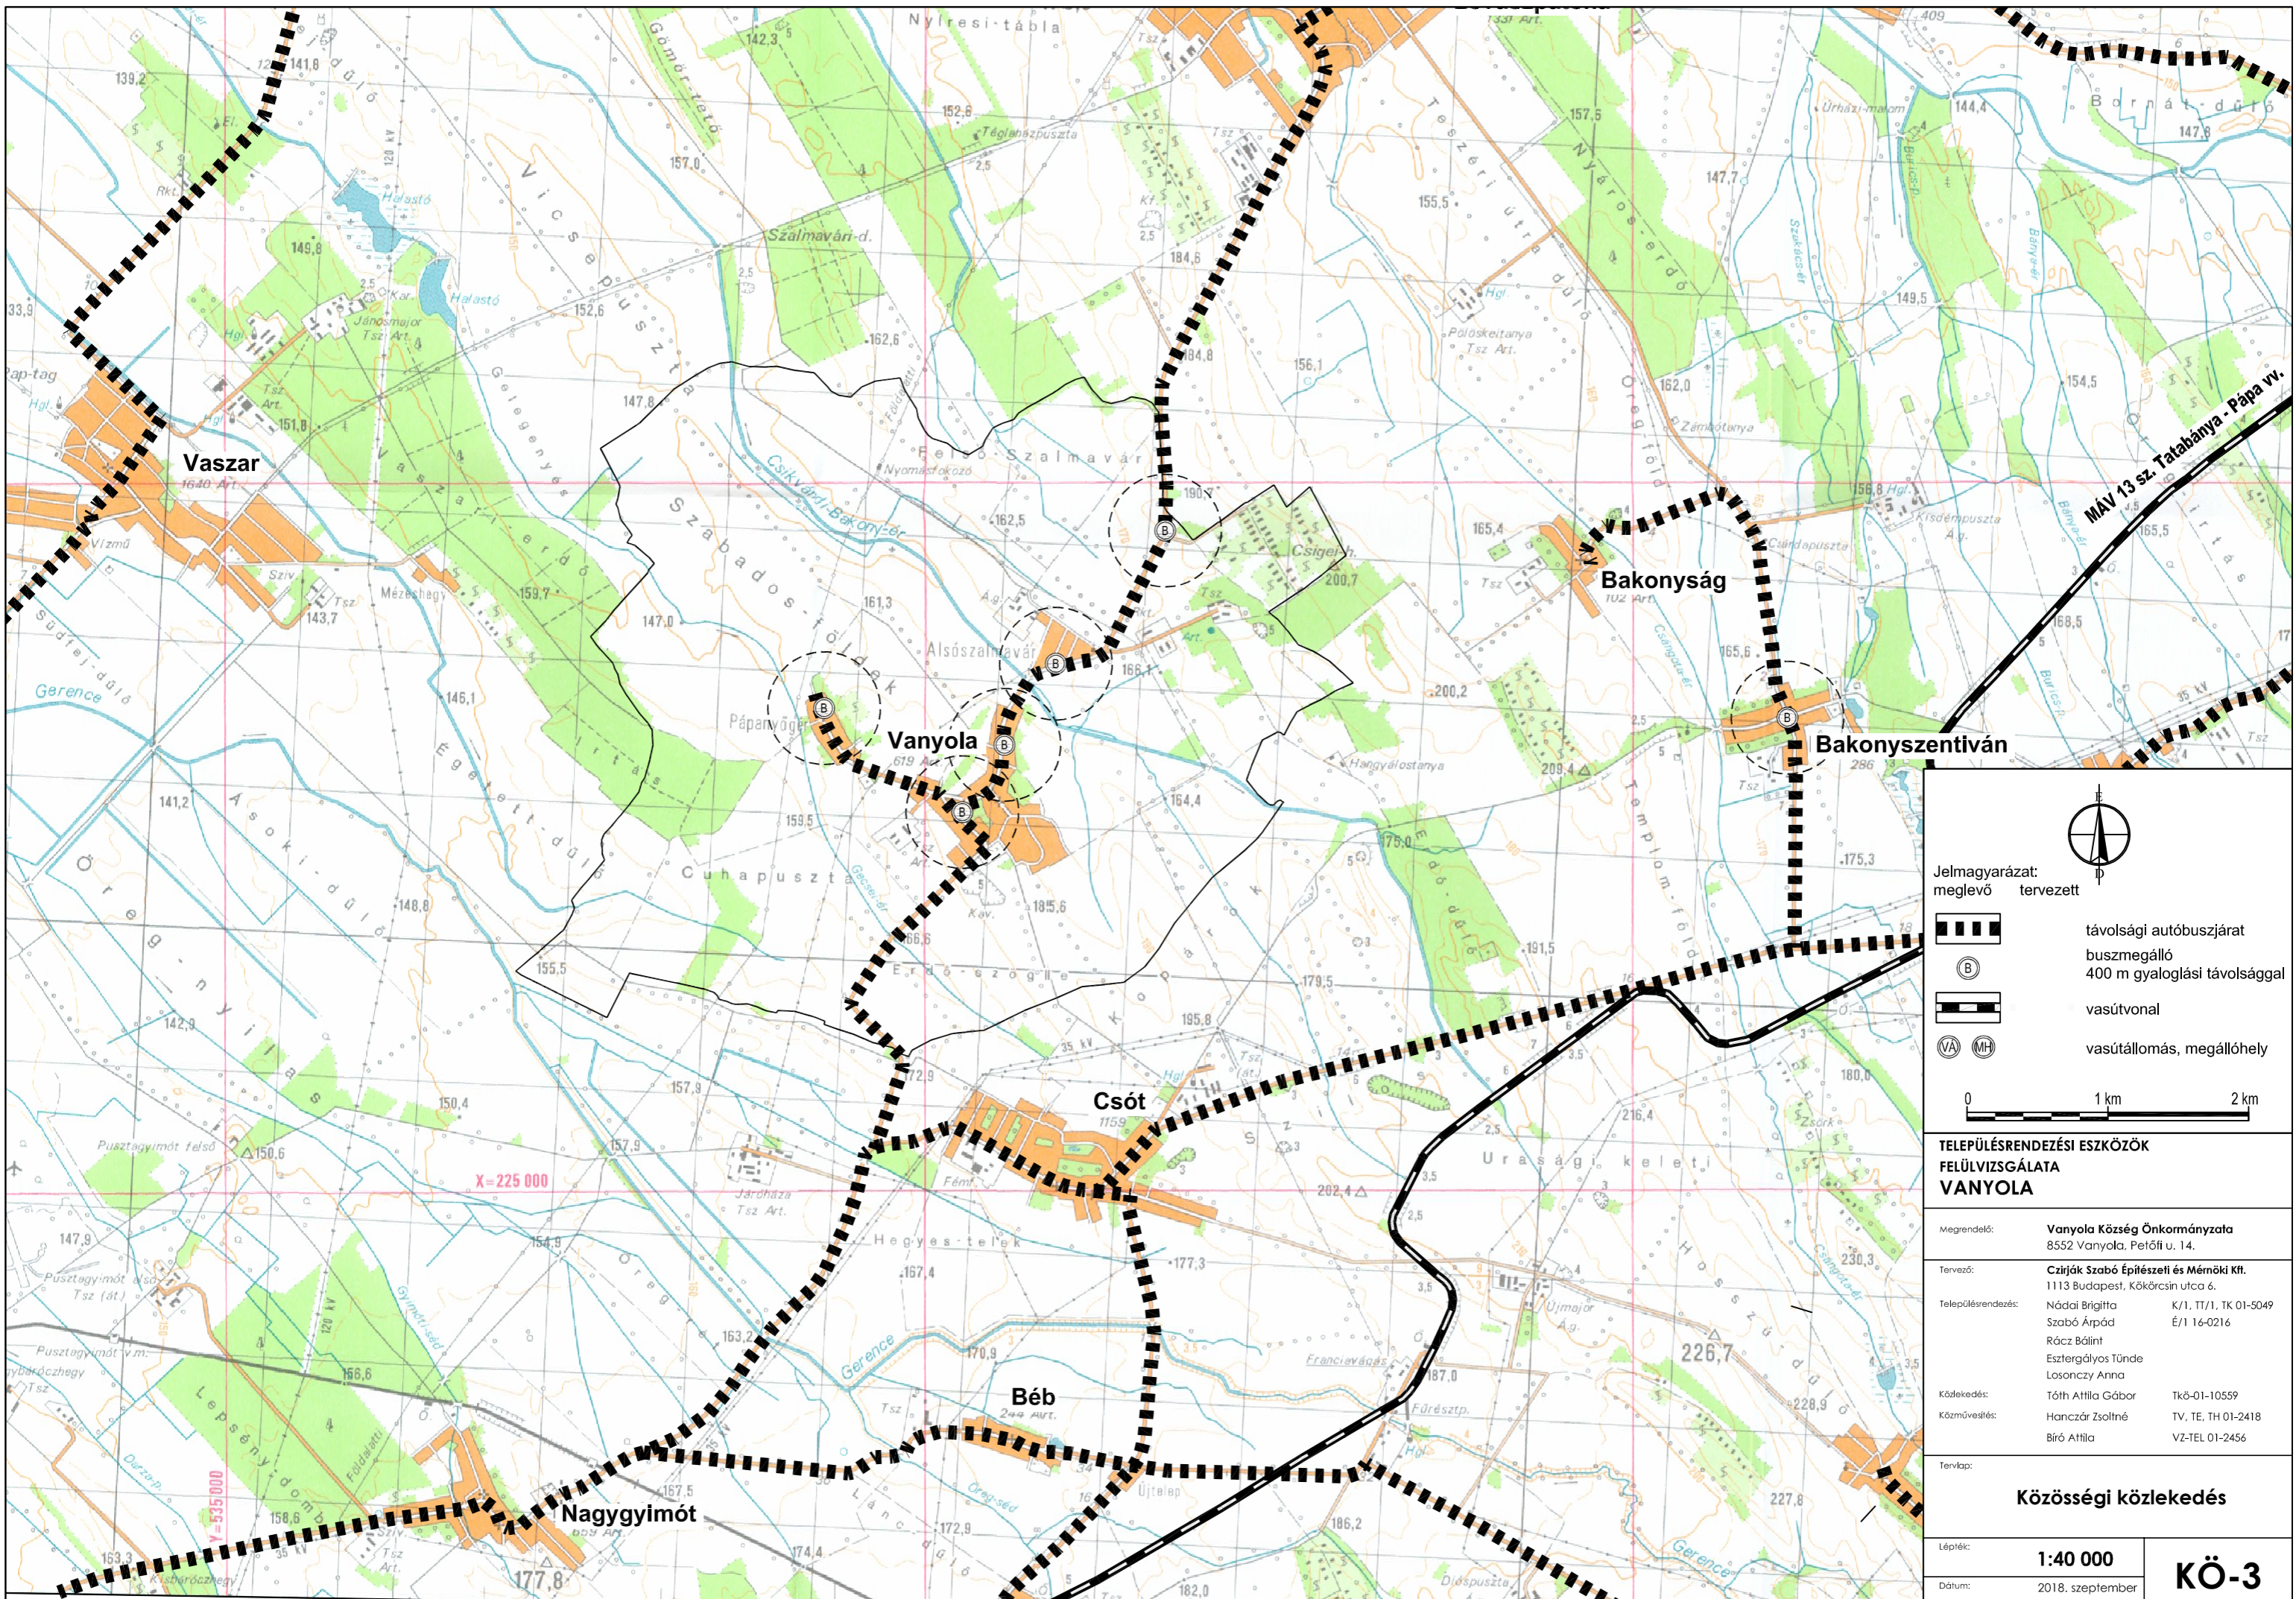

Jelmagyarázat:
 meglévő tervezett

távolsági autóbusszjárat
 buszmegálló
 400 m gyaloglási távolsággal

vasútvonal

vasútállomás, megállóhely

0 1 km 2 km

**TELEPÜLÉSRENDÉZÉSI ESZKÖZÖK
 FELÜLVIZSGÁLATA
 VANYOLA**

Megrendelő:	Vanyola Község Önkormányzata 8552 Vanyola, Petőfi u. 14.
Tervező:	Czirják Szabó Építészeti és Mérnöki Kft. 1113 Budapest, Kökércsin utca 6.
Településrendezés:	Nádai Brigitta K/1, IT/1, TK 01-5049 Szabó Árpád É/1 16-0216 Rácz Bálint Esztergályos Tünde Losonczy Anna
Közlekedés:	Tóth Attila Gábor Tkö-01-10559
Közművesítés:	Hanczár Zsoltné TV, TE, TH 01-2418 Bíró Attila VZ-TEL 01-2456
Tervlap:	


Közösségi közlekedés	
Lépték:	1:40 000
Dátum:	2018. szeptember
KÖ-3	



Jelmagyarázat

megelevő tervezett

	országos főút
	országos mellékút
	lakóút
	egyéb külterületi közút
	vasútvonal
	védőtávolság
	belterület határa
	külterület határa
	parkoló
	buzsmegálló 400 m rágyalogási távolsággal

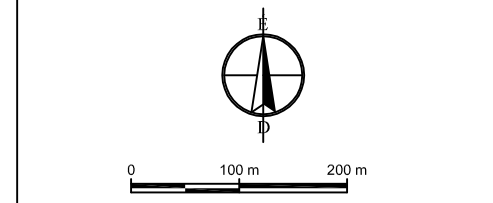

**TELEPÜLÉSRENDEZÉSI ESZKÖZÖK
FELÜLVIZSGÁLATA
VANYOLA**

Megrendelő:	Vanyola Község Önkormányzata 8552 Vanyola, Petőfi u. 14.
Tervező:	Czifják Szabó Építészeti és Mérnöki Kft. 1113 Budapest, Kőkörcsin utca 6.
Településrendezés:	Nádai Brigitta K/1, TT/1, TK 01-5049 Szabó Árpád É/1 16-0216 Rácz Bálint Esztergályos Tünde Losonczy Anna
Közlekedés:	Tóth Attila Gábor Tk-01-10559
Közművesítés:	Hanczár Zsoltné TV, TE, TH 01-2418 Bíró Attila VZ-TEL 01-2456


Tervlap:
Külterületi átnézetű közlekedési térkép

Lépték:	1:20 000	KÖ-4
Dátum:	2018. szeptember	



Jelmagyarázat

	országos főút
	országos mellékút
	lakóút
	egyéb külterületi közút
	vasútvonal
	védőtávolság
	belterület határa
	külterület határa
	parkoló
	buszmegálló 400 m rágyaloglási távolsággal

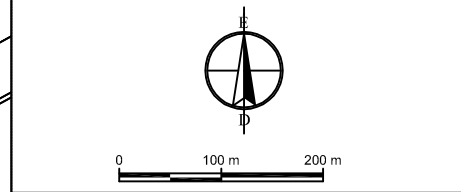

**TELEPÜLÉSRENDÉZÉSI ESZKÖZÖK
FELÜLVIZSGÁLATA
VANYOLA**

Megrendelő:	Vanyola Község Önkormányzata 8552 Vanyola, Petőfi u. 14.
Tervező:	Czifják Szabó Építészeti és Mérnöki Kft. 1113 Budapest, Kőkörcsin utca 6.
Településrendezés:	Nádai Brigitta K/1, TT/1, TK 01-5049 Szabó Árpád É/1 16-0216 Rácz Bálint Esztergályos Tünde Losonczy Anna
Közlekedés:	Tóth Attila Gábor Tkő-01-10559
Közművesítés:	Hanczár Zsoltné TV, TE, TH 01-2418 Bíró Attila VZ-TEL 01-2456

Belterületi átnézetű közlekedési térkép

Lépték:	1:20 000	KÖ-5
Dátum:	2018. szeptember	

TELEPÜLÉSRENDEZÉSI ESZKÖZÖK FELÜLVIZSGÁLATA VANYOLA	
Megrendelő:	Vanyola Község Önkormányzata 8552 Vanyola, Petőfi u. 14.
Tervező:	Czirják Szabó Építészeti és Mérnöki Kft. 1113 Budapest, Kőkörcsin utca 6.
Településrendezés:	Nádai Brigitta K/1, TT/1, TK 01-5049 Szabó Árpád É/1 16-0216 Rácz Bálint Esztergályos Tünde Losonczy Anna
Kötelekedés:	Tóth Attila Gábor TKÖ-01-10559
Közművesztés:	Hanczár Zsoltné TV, TE, TH 01-2418 Bíró Attila VZ-TEL 01-2456
Tervfaj:	Mintakeresztjelvények
Lépték:	1:100
Dátum:	2018. szeptember
KÖ-6	

Vanyola

Meglevő 8306 j. út mintakeresztmetszele külső területen


zöldszáv

árok

közút

árok

zöldszáv

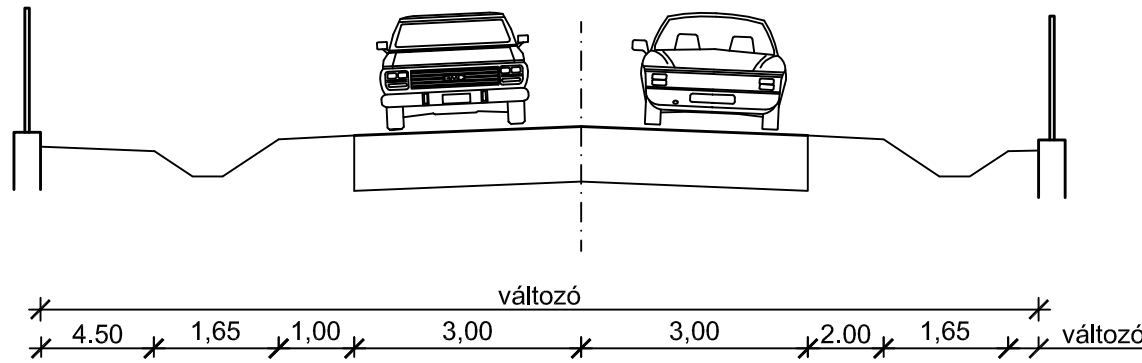

Vanyola

Meglevő 83124 j. út mintakeresztmetszele belterületen


zöldszáv

árok

közút

árok

zöldszáv

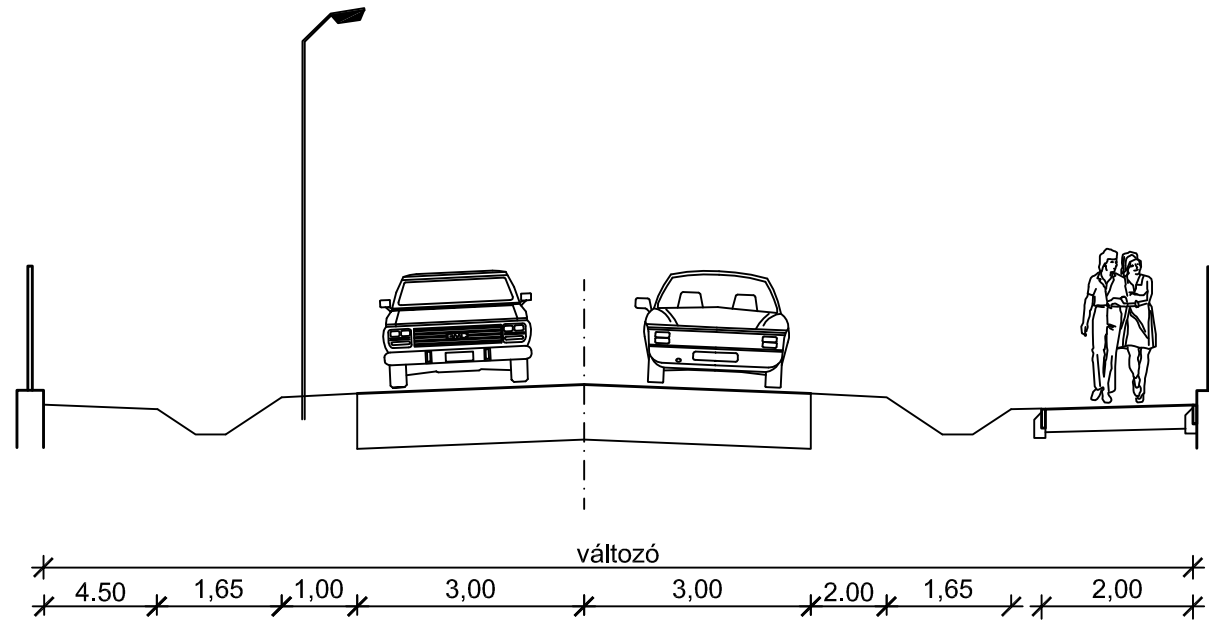


Vanyola

Meglévő lakóútca mintakeresztszelvénye

zöldszáv árok

padka közút

padka árok zöldszáv gyalogjárda

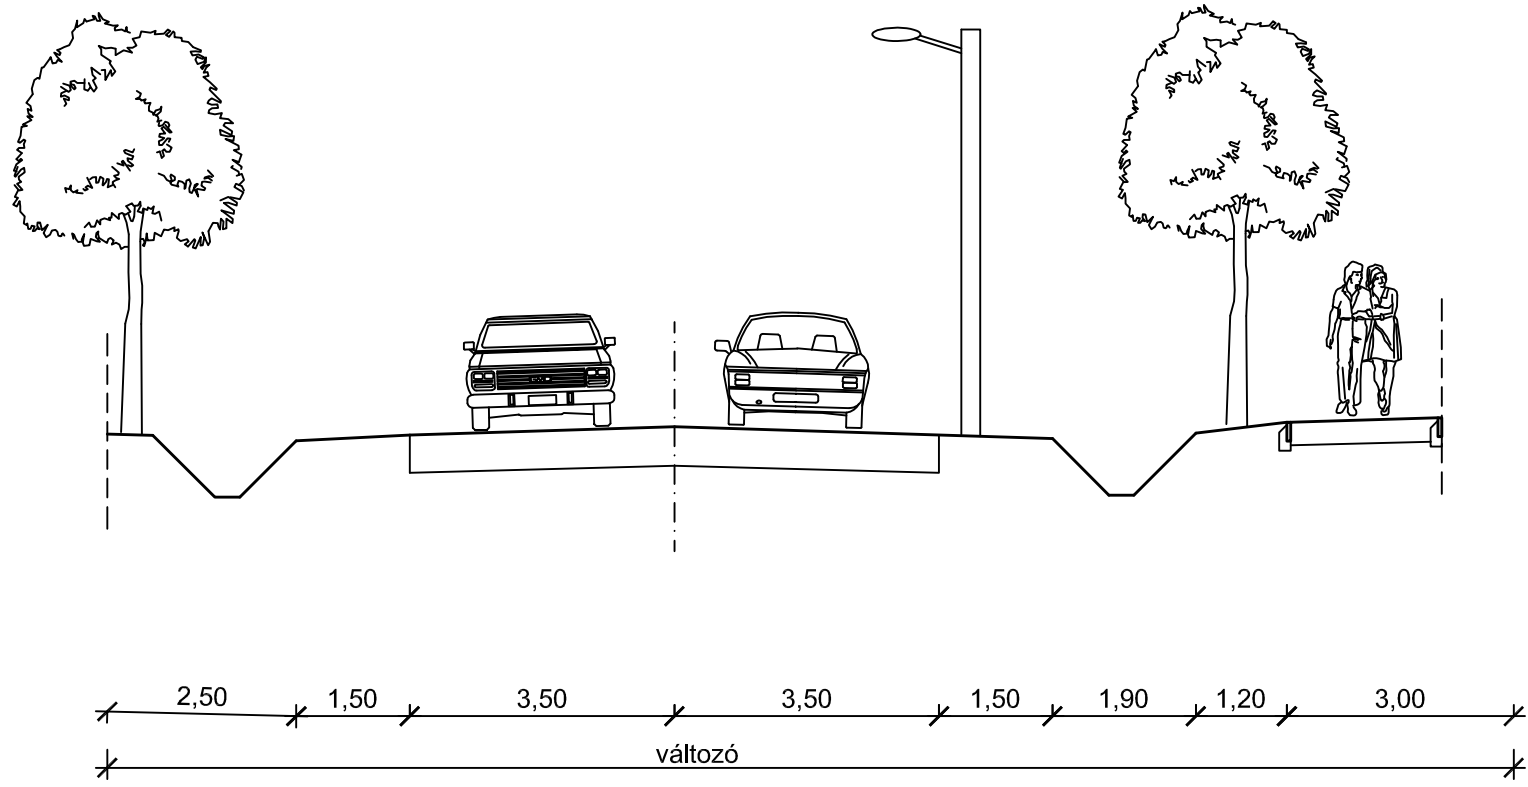




JELMAGYARÁZAT

MEGLÉVŐ	TERVEZETT	
		ORSZÁGOS NAGYNYOMÁSÚ FÖLDGÁZ SZÁLLÍTÓVEZETÉK (FGSZ ZRT.) 28-28 M BIZTONSÁGI SÁVVAL
		TÉRSÉGI NAGYKÖZÉP-NYOMÁSÚ FÖLDGÁZ FŐELŐSZTÓVEZETÉK (E.ON ZRT.) 7-7 M BIZTONSÁGI SÁVVAL
		TELEPÜLÉSI KÖZÉPNYOMÁSÚ FÖLDGÁZ ELOSZTÓVEZETÉK (E.ON ZRT.)
		TELEPÜLÉSI GÁZNYOMÁSCSÖKKENTŐ (E.ON ZRT.)
		VÍZGAZDÁLKODÁSI TERÜLET MEDERKARBANTARTÁSI SÁVJÁVAL

**TELEPÜLÉSRENDEZÉSI ESZKÖZÖK
FELÜLVIZSGÁLATA
VANYOLA**

Megrendelő:	Vanyola Község Önkormányzata 8552 Vanyola, Petőfi u. 14.	
Tervező:	Czirják Szabó Építészeti és Mérnöki Kft. 1113 Budapest, Kőkörcsin utca 6.	
Településrendezés:	Nádai Brigitta Szabó Árpád Rácz Bálint Esztergályos Tünde Losonczy Anna	K/1, TT/1, TK 01-5049 É/1 16-0216
Közlekedés:	Tóth Attila Gábor	Tkő-01-10559
Közművesítés:	Hanczár Zsoltné Bíró Attila	TV, TE, TH 01-2418 VZ-TEL 01-2456
Tervlap:	Közmű és elektronikus hírközlés vizsgálat: Földgázellátás	
Lépték:	1:10000	KV-Gáz-1
Dátum:	2018. szeptember	

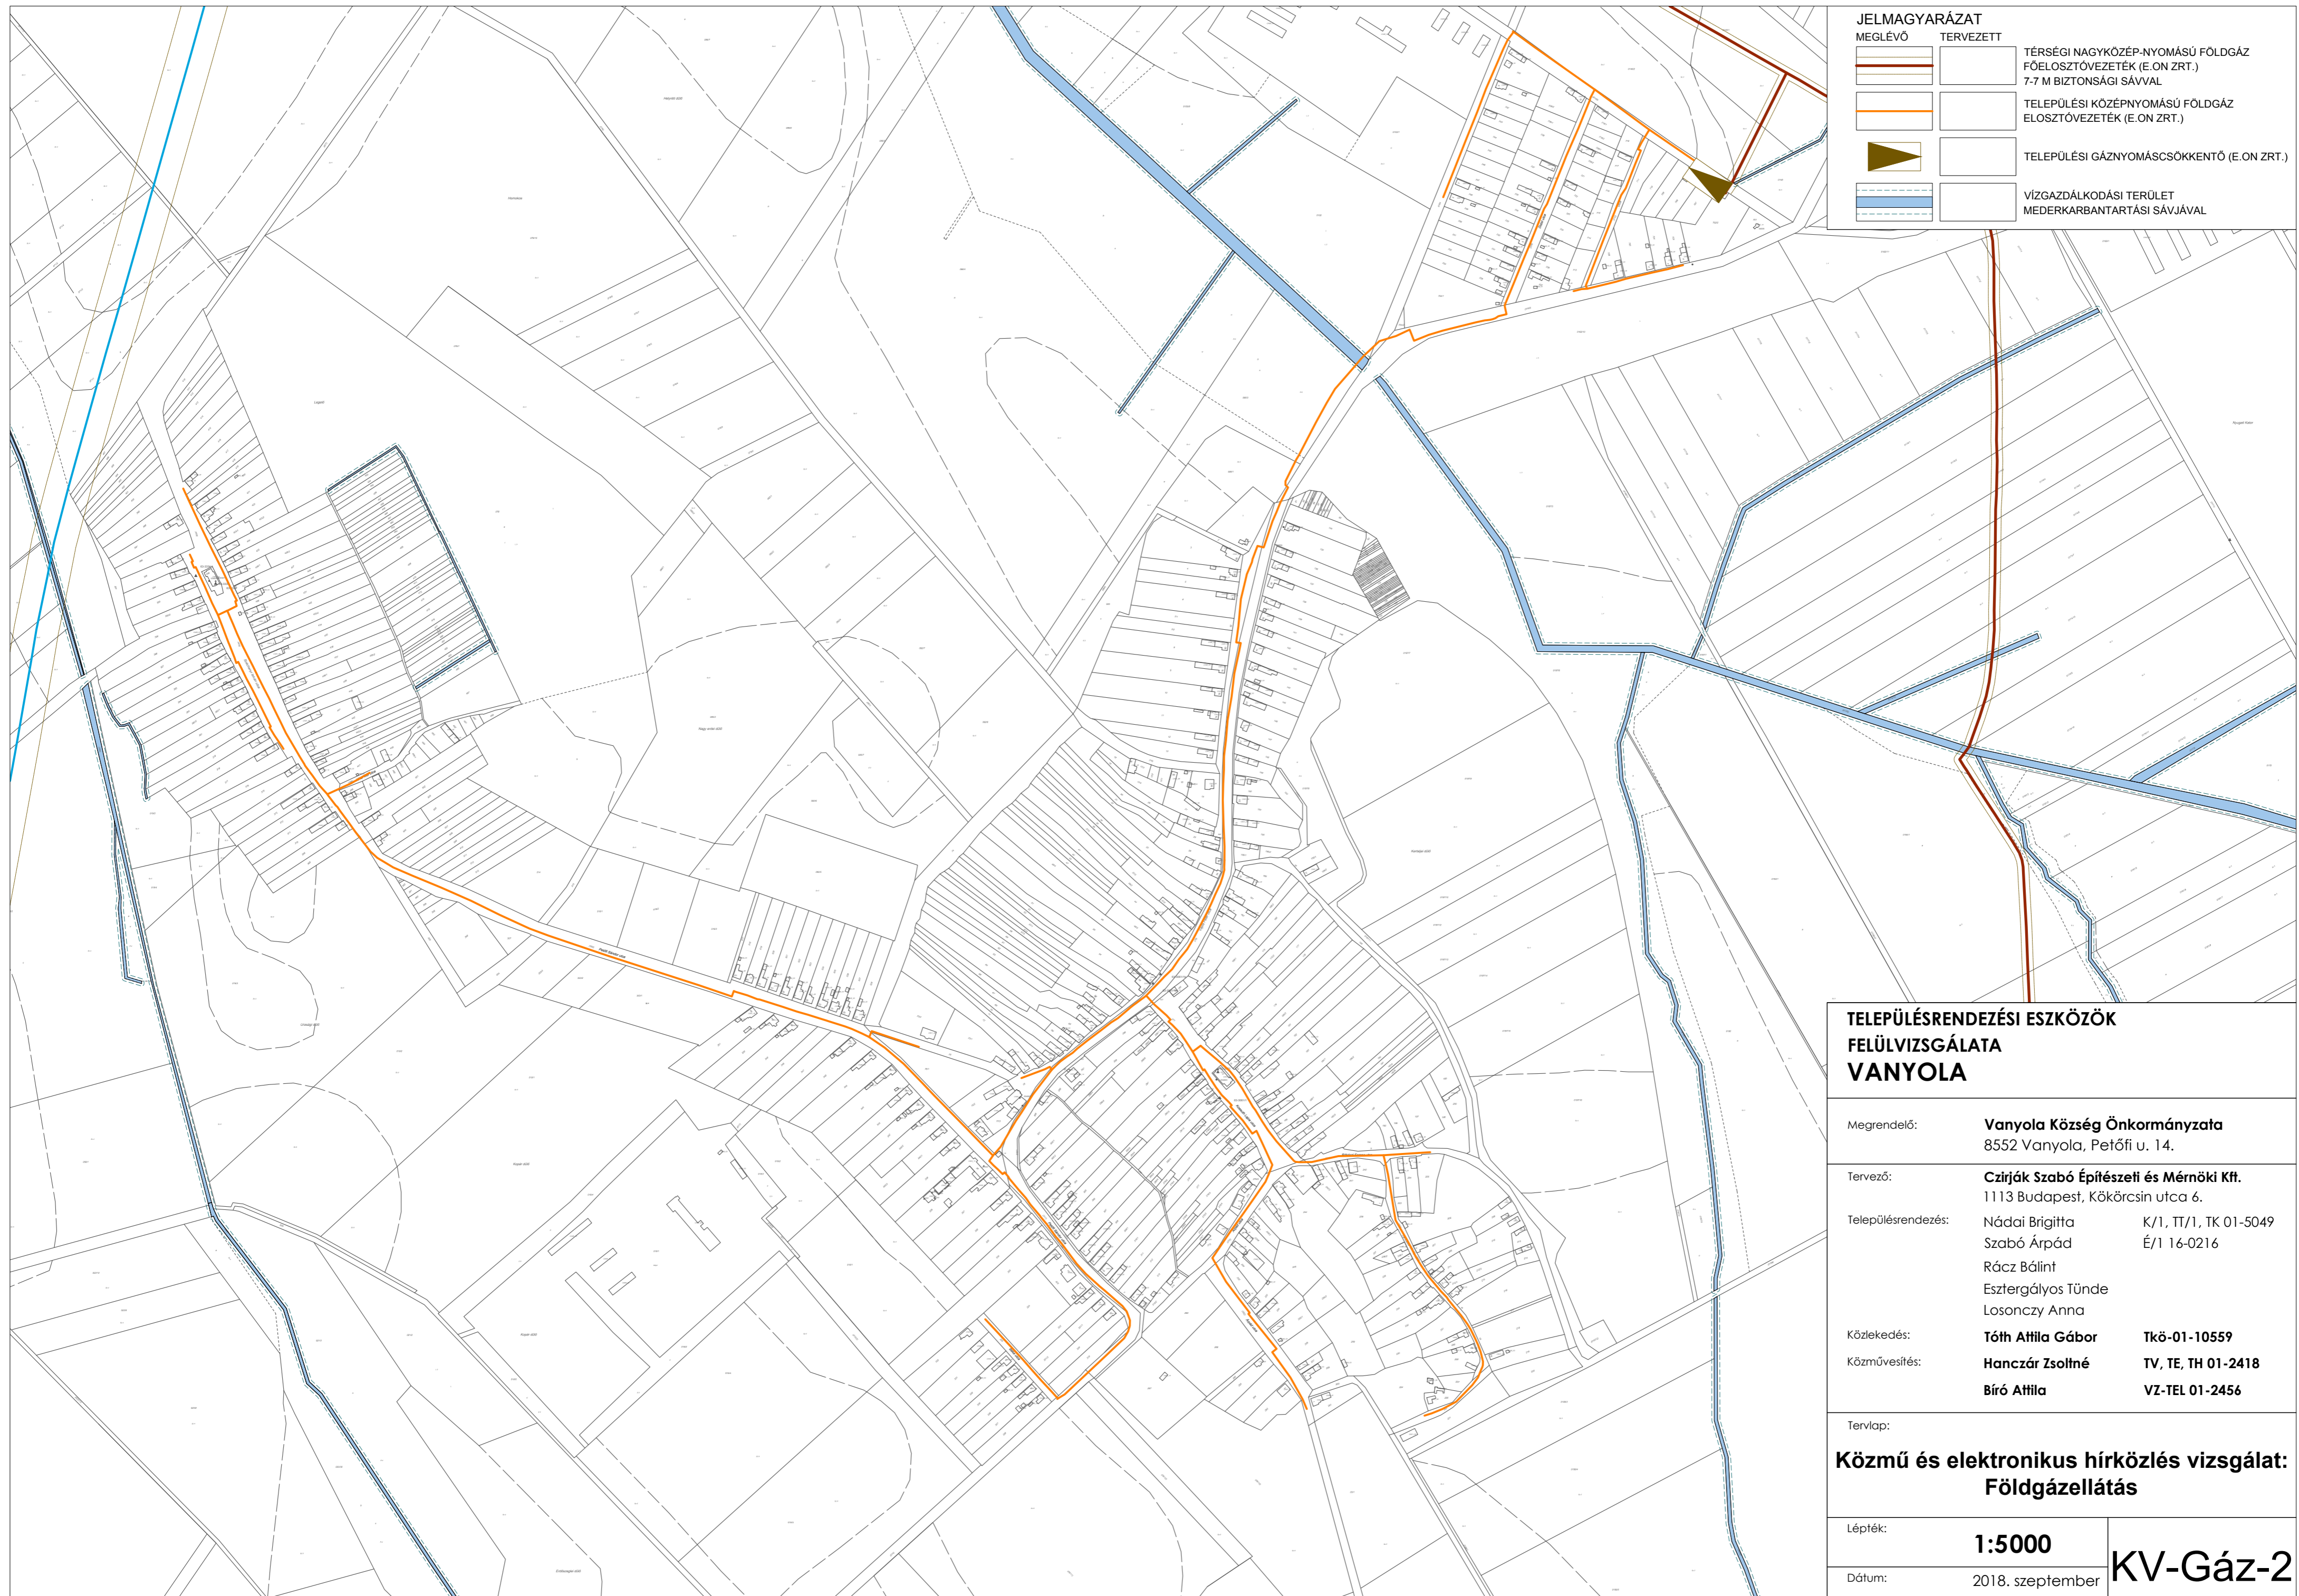







JELMAGYARÁZAT

MEGLÉVŐ	TERVEZETT	
		TÉRSÉGI NAGYKÖZÉP-NYOMÁSÚ FÖLDGÁZ FŐELOSZTÓVEZETÉK (E.ON ZRT.) 7-7 M BIZTONSÁGI SÁVVAL
		TELEPÜLÉSI KÖZÉPNYOMÁSÚ FÖLDGÁZ ELOSZTÓVEZETÉK (E.ON ZRT.)
		TELEPÜLÉSI GÁZNYOMÁSCSÖKKENTŐ (E.ON ZRT.)
		VÍZGAZDÁLKODÁSI TERÜLET MEDERKARBANTARTÁSI SÁVJÁVAL

TELEPÜLÉSRENDÉZÉSI ESZKÖZÖK FELÜLVIZSGÁLATA VANYOLA

Megrendelő:	Vanyola Község Önkormányzata 8552 Vanyola, Petőfi u. 14.	
Tervező:	Czirják Szabó Építészeti és Mérnöki Kft. 1113 Budapest, Kőkörcsin utca 6.	
Településrendezés:	Nádai Brigitta	K/1, TT/1, TK 01-5049
	Szabó Árpád	É/1 16-0216
	Rácz Bálint	
	Esztergályos Tünde	
	Losonczy Anna	
Közlekedés:	Tóth Attila Gábor	Tkő-01-10559
Közművesítés:	Hanczár Zsoltné	TV, TE, TH 01-2418
	Bíró Attila	VZ-TEL 01-2456
Tervlap:	Közmű és elektronikus hírközlés vizsgálat: Földgázellátás	
Lépték:	1:5000	KV-Gáz-2
Dátum:	2018. szeptember	

JELMAGYARÁZAT		
MEGLÉVŐ	TERVEZETT	
		22 KV-OS VILLAMOSENERGIA LÉGVETÉTEK
		FOGYASZTÓI TRANSZFORMÁTOR
		VÍZGAZDÁLKODÁSI TERÜLET MEDERKARBANTARTÁSI SÁVJÁVAL



**TELEPÜLÉSRENDÉZÉSI ESZKÖZÖK
FELÜLVIZSGÁLATA
VANYOLA**

Megrendelő:	Vanyola Község Önkormányzata 8552 Vanyola, Petőfi u. 14.	
Tervező:	Czirják Szabó Építészeti és Mérnöki Kft. 1113 Budapest, Kőkörcsín utca 6.	
Településrendezés:	Nádai Brigitta Szabó Árpád Rácz Bálint Esztergályos Tünde Losonczy Anna	K/1, TT/1, TK 01-5049 É/1 16-0216
Közlekedés:	Tóth Attila Gábor	Tkő-01-10559
Közművesítés:	Hanczár Zsoltné Bíró Attila	TV, TE, TH 01-2418 VZ-TEL 01-2456

Tervlap:
**Közmű és elektronikus hírközlés vizsgálat:
Villamosenergia-ellátás**

Lépték:	1:10000	KV-VIII
Dátum:	2018. szeptember	

JELMAGYARÁZAT		
MEGLÉVŐ	TERVEZETT	
		IVÓVÍZVEZETÉK
		TŰZCSAP
		KÖZKIFOLYÓ
		VÍZTÁROZÓ MEDENCE
		VÍZGAZDÁLKODÁSI TERÜLET MEDERKARBANTARTÁSI SÁVJÁVAL




TELEPÜLÉSRENDEZÉSI ESZKÖZÖK FELÜLVIZSGÁLATA VANYOLA

Megrendelő:	Vanyola Község Önkormányzata 8552 Vanyola, Petőfi u. 14.	
Tervező:	Czirják Szabó Építészeti és Mérnöki Kft. 1113 Budapest, Kőkörcsin utca 6.	
Településrendezés:	Nádai Brigitta Szabó Árpád Rácz Bálint Esztergályos Tünde Losonczy Anna	K/1, TT/1, TK 01-5049 É/1 16-0216
Közlekedés:	Tóth Attila Gábor	Tkő-01-10559
Közművesítés:	Hanczár Zsoltné Bíró Attila	TV, TE, TH 01-2418 VZ-TEL 01-2456

Tervlap:
**Közmű és elektronikus hírközlés vizsgálat:
Vízellátás**

Lépték:	1:10000	KV-Víz-1
Dátum:	2018. szeptember	

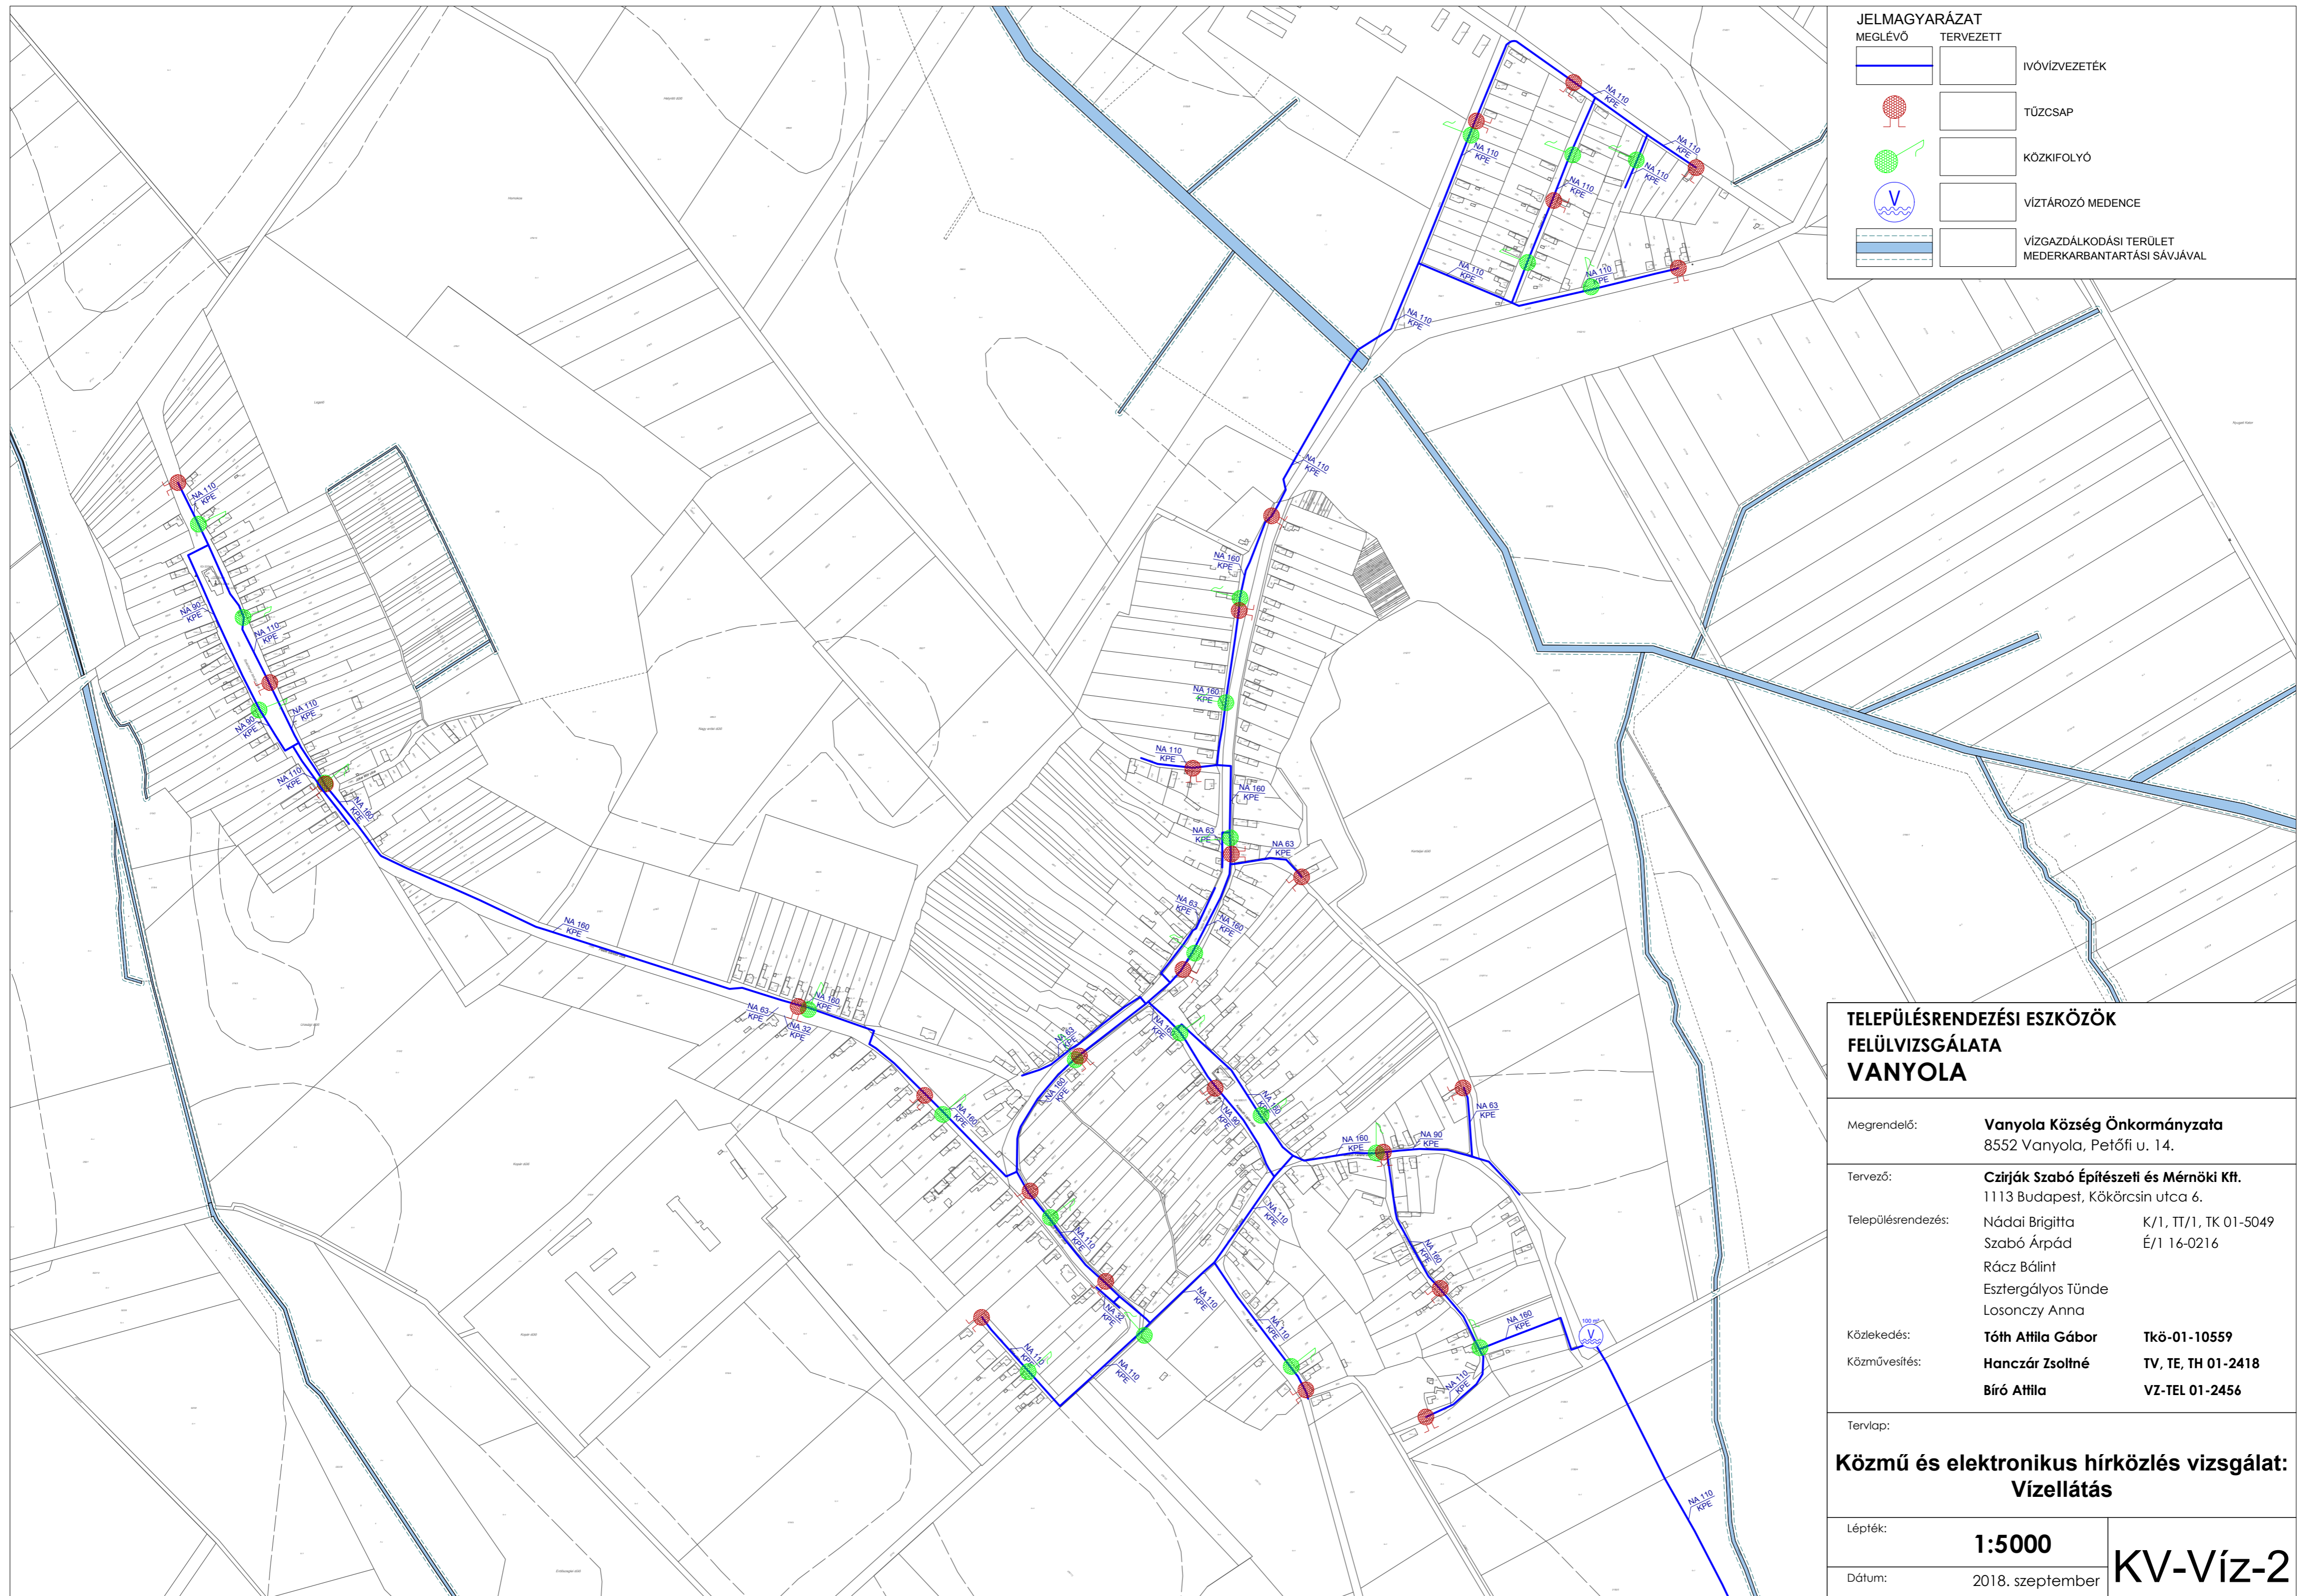

JELMAGYARÁZAT

MEGLÉVŐ	TERVEZETT	
		IVÓVÍZVEZETÉK
		TŰZCSAP
		KÖZKIFOLYÓ
		VÍZTÁROZÓ MEDENCE
		VÍZGAZDÁLKODÁSI TERÜLET MEDERKARBANTARTÁSI SÁVJÁVAL

**TELEPÜLÉSRENDEZÉSI ESZKÖZÖK
FELÜLVIZSGÁLATA
VANYOLA**

Megrendelő:	Vanyola Község Önkormányzata 8552 Vanyola, Petőfi u. 14.
Tervező:	Czirják Szabó Építészeti és Mérnöki Kft. 1113 Budapest, Kőkörcsin utca 6.
Településrendezés:	Nádai Brigitta K/1, TT/1, TK 01-5049 Szabó Árpád É/1 16-0216 Rácz Bálint Esztergályos Tünde Losonczy Anna
Közlekedés:	Tóth Attila Gábor Tkö-01-10559
Közművesítés:	Hanczár Zsoltné TV, TE, TH 01-2418 Bíró Attila VZ-TEL 01-2456
Tervlap:	Közmű és elektronikus hírközlés vizsgálat: Vízellátás
Lépték:	1:5000
Dátum:	2018. szeptember

KV-Víz-2